

ΕΦΗΜΕΡΙΣ ΤΗΣ ΚΥΒΕΡΝΗΣΕΩΣ
ΤΗΣ ΕΛΛΗΝΙΚΗΣ ΔΗΜΟΚΡΑΤΙΑΣ

ΑΘΗΝΑ 14 ΙΟΥΝΙΟΥ 1989	ΤΕΥΧΟΣ ΤΕΤΑΡΤΟ	ΑΡΙΘΜΟΣ ΦΥΛΛΟΥ 393

ΠΕΡΙΕΧΟΜΕΝΑ

ΑΠΑΛΛΟΤΡΙΩΣΕΙΣ

ΑΠΟΦΑΣΕΙΣ

ΑΠΑΛΛΟΤΡΙΩΣΕΙΣ

ΑΠΟΦΑΣΕΙΣ

Αριθ. 986 (1)

Κήρυξη αναδασωτέας έκτασης 10,150 στρεμμάτων, στη θέση «Άγιος Γεώργιος» - «Βραχάκια» - «Άνοιγμα» περιοχής Ελαιοφύτου του Δήμου Πύλου Ν. Μεσσηνίας.

Ο ΝΟΜΑΡΧΗΣ ΜΕΣΣΗΝΙΑΣ

Έχοντας υπόψη:

1. Τις διατάξεις για διοικητική αποκέντρωση.

2. Τις διατάξεις του άρθρου 117 παρ. 3 του Συντάγματος.

3. Τις διατάξεις του Ν. 998/79 «περί προστασίας των δασών κ.λπ.» και ειδικότερα:

α) του άρθρου 41 παρ. 1,

β) του άρθρου 38 παρ. 1.

4. Τις δ/γές του Υπουργείου Γεωργίας:

α) 160417/1180/8.7.80, β) 182447/3049/24.9.80.

5. Την 1238/8.5.1989, πρόταση του Δασαρχείου Καλαμάτας περί κηρύξεως αναδασωτέας, της αναφερομένης στο θέμα έκτασης, αποφασίζουμε:

Κηρύσσουμε αναδασωτέα, με σκοπό την προστασία για την επαναδημιουργία της δασικής βλάστησης που καταστράφηκε από παράνομη εκχέρσωση από 1 έως 10.2.89, τη δημόσια δασική έκταση, εμβαδού δέκα στρεμμάτων και εκατόν πενήντα τετραγωνικών μέτρων που βρίσκεται στη θέση «Άγιος Γεώργιος» - «Βραχάκια» - «Άνοιγμα» περιοχής Ελαιοφύτου του Δήμου Πύλου Ν. Μεσσηνίας προσδιορίζεται από τα στοιχεία ΑΒΓΔΕΖΑ, ΗΘΙΚΛΜΗ και ΝΞΟ...ΥΦΝ και έχει όρια:

1ο Τμ. Θέση «Άγ. Γεώργιος».

Ανατολικά: Ελαιόκτημα Γ.Φ. Πανοσχάλτση και Δημ. Δασ. έκταση.

Δυτικά: Δημόσια δασική έκταση.

Βόρεια: Δημόσια δασική έκταση.

Νότια: Ελαιόκτημα Γ. Φ. Πανοσχάλτση και Δημ. δασική έκταση.

2ο Τμ. Θέση «Βραχάκια».

Ανατολικά: Δημόσια δασική έκταση.

Δυτικά: Δημόσια δασική έκταση.

Βόρεια: Ελαιόκτημα Δ. Φ. Πανοσχάλτση.

Νότια: Δημόσια δασική έκταση.

3ο Τμ. θέση «Άνοιγμα».

Ανατολικά: Ελαιόκτημα Γ. Φ. Πανοσχάλτση.

Δυτικά: Δημόσια δασική έκταση.

Βόρεια: Αγροτικό δρόμο.

Νότια: Δημόσια δασική έκταση και ελαιόκτημα Γ. Φ. Πανοσχάλτση.


Όπως φαίνεται στο συνημμένο διάγραμμα που αποτελεί αναπόσπαστο μέρος της απόφασης αυτής προβλέπεται φυσική αναγέννηση της δασικής βλάστησης που καταστράφηκε.


Η απόφαση αυτή να δημοσιευθεί στην Εφημερίδα της Κυβερνήσεως και ισχύει από της κοινοποιήσεώς της.

Καλαμάτα, 26 Μαΐου 1989

Ο Νομάρχης

ΒΑΣ. ΠΕΤΡΟΠΟΥΛΑΚΗΣ

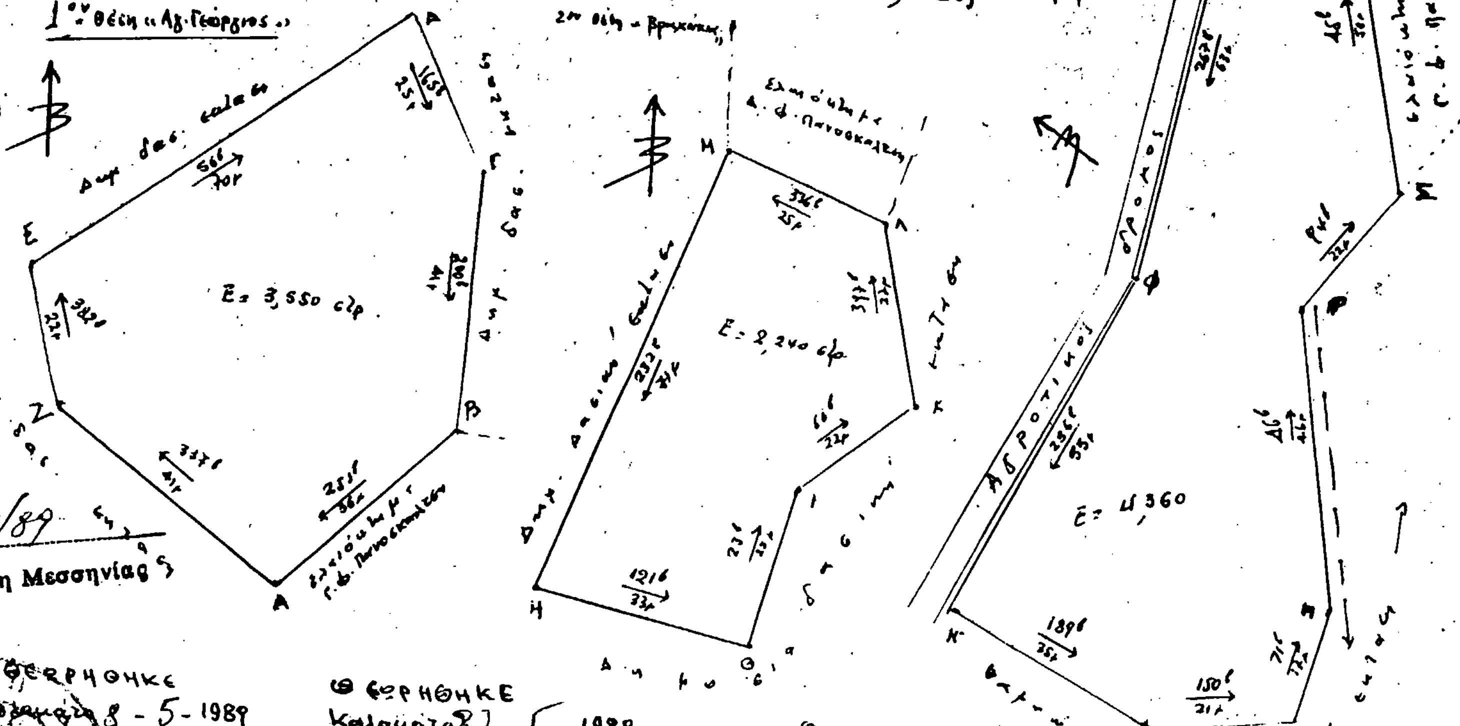
ΤΟΠΟΓΡΑΦΙΚΟ ΔΙΑΓΡΑΜΜΑ
Αναδασωτέας εκτάσεως - συνεπεία παρανόμου εκχερσώσεως -
στις θέσεις «Αγ. Γεώργιος», «Βραχάκια» ή «Άνοιγμα»
Περιοχής Ελαιοφύτου Δήμου Πύλου
Εμβαδόν (ΑΒΓΔΕΖΑ) + (ΗΘΙΚΛΜΗ) + (ΝΞΟΠΡΣΤΥΦΝ) = 10,150 στρεμ.
1ον θέση «Αγ. Γεώργιος»
2α θέση «Βραχάκια»
3η θέση «Άνοιγμα»
Ε = 3,550 στρ.
Ε = 2,240 στρ.
Ε = 4,360
ΔΔΔ = αναδασωτέα έκταση
Ανήκει στην 986/89 απόφαση Νομάρχη Μεσσηνίας
Καλαμάτα 27-4-1989
ο συντάκτης
Αθαν. Παναγής
τεχν. δασικός
ΘΕΩΡΗΘΗΚΕ
Καλαμάτα 8-5-1989
ο Δασάρχης Καλαμάτας
Γεώργιος
ΘΕΩΡΗΘΗΚΕ
Καλαμάτα 26-5-1989
ο Δ/ντής Δασών
Ρίτσοπουλος
Δασολόγος
ΘΕΩΡΗΘΗΚΕ
Καλαμάτα 26-5-1989
ο Νομάρχης
ΒΑΣ. ΠΕΤΡΟΠΟΥΛΑΚΗΣ

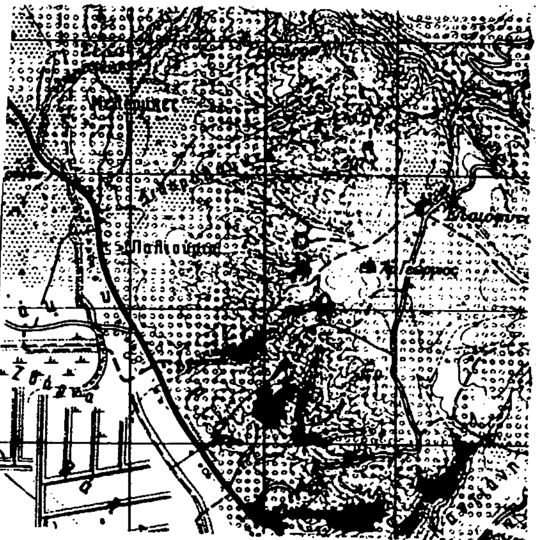
ΑΠΟΣΠΑΣΜΑ ΦΥΛΛΟΥ ΧΑΡΤΟΥ
Γ.Υ.Σ. 1977. ΠΕΡΙΟΧΗΣ ΠΥΛΟΥ
ΚΛΙΜΑΚΑΣ 1:50.000

Αριθ. 985 (2)

Κήρυξη αναδασωτέας έκτασης 2,600 στρεμμάτων, στη θέση Πυργάκι ή Μπαρκαριό Κοινότητας Βασιλιτσίου Πυλίας Ν. Μεσσηνίας.

Ο ΝΟΜΑΡΧΗΣ ΜΕΣΣΗΝΙΑΣ

Έχοντας υπόψη:

1. Τις διατάξεις για διοικητική αποκέντρωση.

2. Τις διατάξεις του άρθρου 117 παρ. 3 του Συντάγματος.

3. Τις διατάξεις του Ν. 998/79 «περί προστασίας των δασών κ.λπ.» και ειδικότερα:

α) του άρθρου 41 παρ. 1,

β) του άρθρο 38 παρ. 1.

4. Τις δ/γές του Υπουργείου Γεωργίας:

α) 160417/1180/8.7.80, β) 182447/3049/24.9.80.

5. Την 1655/8.5.89, πρόταση του Δασαρχείου Καλαμάτας περί κηρύξεως αναδασωτέας, της αναφερομένης στο θέμα έκτασης, αποφασίζουμε:

Κηρύσσουμε αναδασωτέα, με σκοπό την προστασία για την επαναδημιουργία της δασικής βλάστησης που καταστράφηκε από παράνομη εκχέρσωση από 1 έως 10.3.89, τη δημόσια δασική έκταση, εμβαδού δύο στρεμμάτων και εξακοσίων τετραγωνικών μέτρων που βρίσκεται στη θέση Πυργάκι ή Μπαρκαριό Κοινότητας Βασιλιτσίου Πυλίας Ν. Μεσσηνίας προσδιορίζεται από τα στοιχεία Α,Β,Γ,Δ,Ε,Ζ,Η,Θ,Ι,Α και έχει όρια:

Ανατολικά: Χάνδακα και πέραν αυτού δημόσια δασική έκταση.

Δυτικά: Αιγιαλό.

Βόρεια: Θαμνώδη δημόσια δασική έκταση.

Νότια: Αιγιαλό.


Όπως φαίνεται στο συνημμένο διάγραμμα που αποτελεί αναπόσπαστο μέρος της απόφασης αυτής προβλέπεται φυσική αναγέννηση της δασικής βλάστησης που καταστράφηκε.

Η απόφαση αυτή να δημοσιευθεί στην Εφημερίδα της Κυβερνήσεως και ισχύει από της κοινοποιήσεώς της.


Καλαμάτα, 26 Μαΐου 1989

Ο Νομάρχης

ΒΑΣ. ΠΕΤΡΟΠΟΥΛΑΚΗΣ

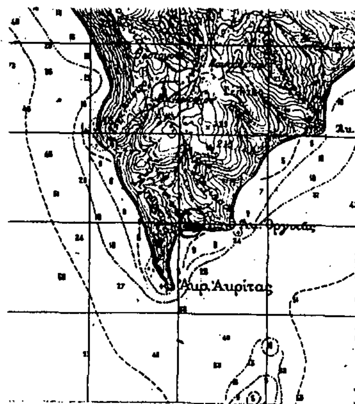

ΑΠΟΣΠΑΣΜΑ ΦΥΛΛΟΥ ΧΑΡΤΟΥ ΠΕΡΙΟΧΗΣ Ν. ΣΧΙΖΑΣ Γ.Υ.Σ. 1977 ΚΛΙΜΑΚΑ 1:50.000

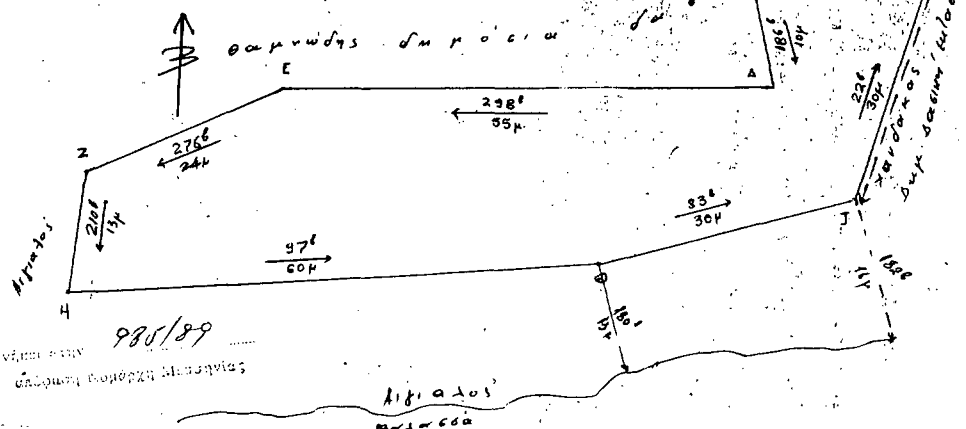

Αναδασωτέα έκταση

985/89

Καλαμάτα 27-4-1989 Ο Συντάκτης Αθ. Πανταζής Τεχν. Δασονίας

ΘΕΩΡΗΘΗΚΕ Καλαμάτα 8-5-1989 Ο Δασάρχης Καλαμάτας Κων. Γεωργιλάς Δασολόγος

ΘΕΩΡΗΘΗΚΕ Καλαμάτα 23-5-1989 Ο Δ/ντής Δασών Ρ. Πιτόπουλος Δασολόγος

ΘΕΩΡΗΘΗΚΕ Καλαμάτα 26-5-1989 Ο Νομάρχης ΒΑΣ ΠΕΤΡΟΠΟΥΛΑΚΗΣ

Αριθ. 982 (3)

Κήρυξη αναδασωτέας έκτασης 0,620 στρεμμάτων στη θέση Θοδωρή Ρέμα Κοινότητας Αμπελοκήπων Ν. Μεσσηνίας.

Ο ΝΟΜΑΡΧΗΣ ΜΕΣΣΗΝΙΑΣ

Έχοντας υπόψη:

1. Τις διατάξεις για διοικητική αποκέντρωση.
2. Τις διατάξεις του άρθρου 117 παρ. 3 του Συντάγματος.
3. Τις διατάξεις του Ν. 998/79 «περί προστασίας των δασών κ.λπ.» και ειδικότερα:

α) του άρθρου 41 παρ. 1,

β) του άρθρο 38 παρ. 1.

4. Τις δ/γές του Υπουργείου Γεωργίας:

α) 160417/1180/8.7.80, β) 182447/3049/24.9.80.

5. Την 1135/8.5.89, πρόταση του Δασαρχείου Καλαμάτας περί κηρύξεως αναδασωτέας, της αναφερομένης στο θέμα έκτασης, αποφασίζουμε:

Κηρύσσουμε αναδασωτέα, με σκοπό την προστασία για την επαναδημιουργία της δασικής βλάστησης που καταστράφηκε από παράνομη εκχέρσωση από 1 έως 10.2.89, τη δημόσια δασική έκταση, εμβαδού εξακοσίων είκοσι τετραγωνικών μέτρων που βρίσκεται στη θέση Θοδωρή Ρέμα Κοινότητας Αμπελοκήπων Ν. Μεσσηνίας προσδιορίζεται από τα στοιχεία Α,Β,Γ,Δ,Ε,Ζ,Α και έχει όρια:

Ανατολικά: Δημόσια δασική έκταση.

Δυτικά: Δημόσια δασική έκταση.

Βόρεια: Επαρχιακό δρόμο Μηλίτσας - Αμπελοκήπων.

Νότια: Δημόσια δασική έκταση.

Όπως φαίνεται στο συνημμένο διάγραμμα που αποτελεί αναπόσπαστο μέρος της απόφασης αυτής προβλέπεται φυσική αναγέννηση της δασικής βλάστησης που καταστράφηκε.

Η απόφαση αυτή να δημοσιευθεί στην Εφημερίδα της Κυβερνήσεως και ισχύει από της κοινοποιήσεώς της.

Καλαμάτα, 26 Μαΐου 1989

Ο Νομάρχης


ΒΑΣ. ΠΕΤΡΟΠΟΥΛΑΚΗΣ



Απόσπασμα φύλλου χάρτου περιοχής Κορώνης ΓΥΣ 1977, κλίμακας 1:50000

αναδασωτέα έκταση

ΤΟΠΟΓΡΑΦΙΚΟ ΔΙΑΓΡΑΜΜΑ αναδασωτέας εκτάσεως στη θέση "Θοδωρή Ρέμα" περιοχής Κοινότητος Αμπελοκήπων Πυλίας Εμβαδόν (Α,Β,Γ,Δ,Ε,Ζ,Α) = 0,620 στρέμματα κλίμακα 1:1000

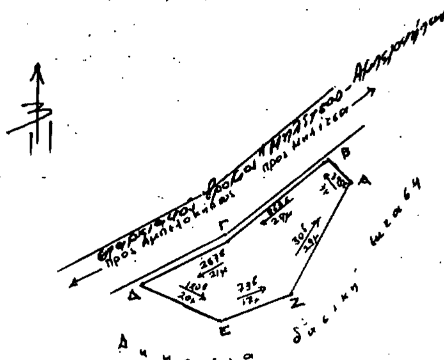

982/89



Καλαμάτα 27-4-1989 Ο Συντάκτης Αθαν. Παπαδόπουλος Τεχν. Δασοπονίας

ΘΕΩΡΗΘΗΚΕ Καλαμάτα 8-5-1989 Ο Δασάρχης Καλαμάτας Κων. Γεωργίλας Δασολόγος

ΘΕΩΡΗΘΗΚΕ Καλαμάτα 23-5-1989 Ο Δ/ντής Δασών Ευρ. Ριζόπουλος Δασολόγος

ΘΕΩΡΗΘΗΚΕ Καλαμάτα 26-5-1989 Ο Νομάρχης ΒΑΣ. ΠΕΤΡΟΠΟΥΛΑΚΗΣ

Αριθ. 981 (4)

Κήρυξη αναδασωτέας έκτασης 685 στρεμμάτων, στη θέση Σπαρτόλακκα ή Παλιοχώρι Κοινότητας Χρυσοχελλαριάς Ν. Μεσσηνίας.

Ο ΝΟΜΑΡΧΗΣ ΜΕΣΣΗΝΙΑΣ

Έχοντας υπόψη:

1. Τις διατάξεις για διοικητική αποκέντρωση.
2. Τις διατάξεις του άρθρου 117 παρ. 3 του Συντάγματος.
3. Τις διατάξεις του Ν. 998/79 «περί προστασίας των δασών κ.λπ.» και ειδικότερα:

α) του άρθρου 41 παρ. 1,
β) του άρθρο 38 παρ. 1.

4. Τις δ/γές του Υπουργείου Γεωργίας:

α) 160417/1180/8.7.80, β) 182447/3049/24.9.80.

5. Την 981/8.5.89, πρόταση του Δασαρχείου Καλαμάτας περί κηρύξεως αναδασωτέας, της αναφερομένης στο θέμα έκτασης, αποφασίζουμε:

Κηρύσσουμε αναδασωτέα, με σκοπό την προστασία για την επαναδημιουργία της δασικής βλάστησης που καταστράφηκε από πυρκαγιά στις 12.4.89, τη δημόσια δασική έκταση, εμβαδού εξακοσίων ογδόντα πέντε στρεμμάτων που βρίσκεται στη θέση Σπαρτόλακκα ή Παλιοχώρι Κοινότητας Χρυσοχελλαριάς Ν. Μεσσηνίας και έχει όρια:

Ανατολικά: Δημόσισα δασική έκταση (Ρέμα Λύχνης)..

Δυτικά: Αγροτικό δρόμο Χρυσοχελλαριάς - Τσαπί και Δημόσια δασική έκταση.

Βόρεια: Δημόσια δασική έκταση και ελαιόκτημα Αν. Μιχαλόπουλου.


Νότια: Δημόσια δασική έκταση.

Όπως φαίνεται στο συνημμένο διάγραμμα που αποτελεί αναπόσπαστο μέρος της απόφασης αυτής προβλέπεται φυσική αναγέννηση της δασικής βλάστησης που καταστράφηκε.

Η απόφαση αυτή να δημοσιευθεί στην Εφημερίδα της Κυβερνήσεως και ισχύει από της κοινοποιήσεώς της.

Καλαμάτα, 26 Μαΐου 1989

Ο Νομάρχης
ΒΑΣ. ΠΕΤΡΟΠΟΥΛΑΚΗΣ

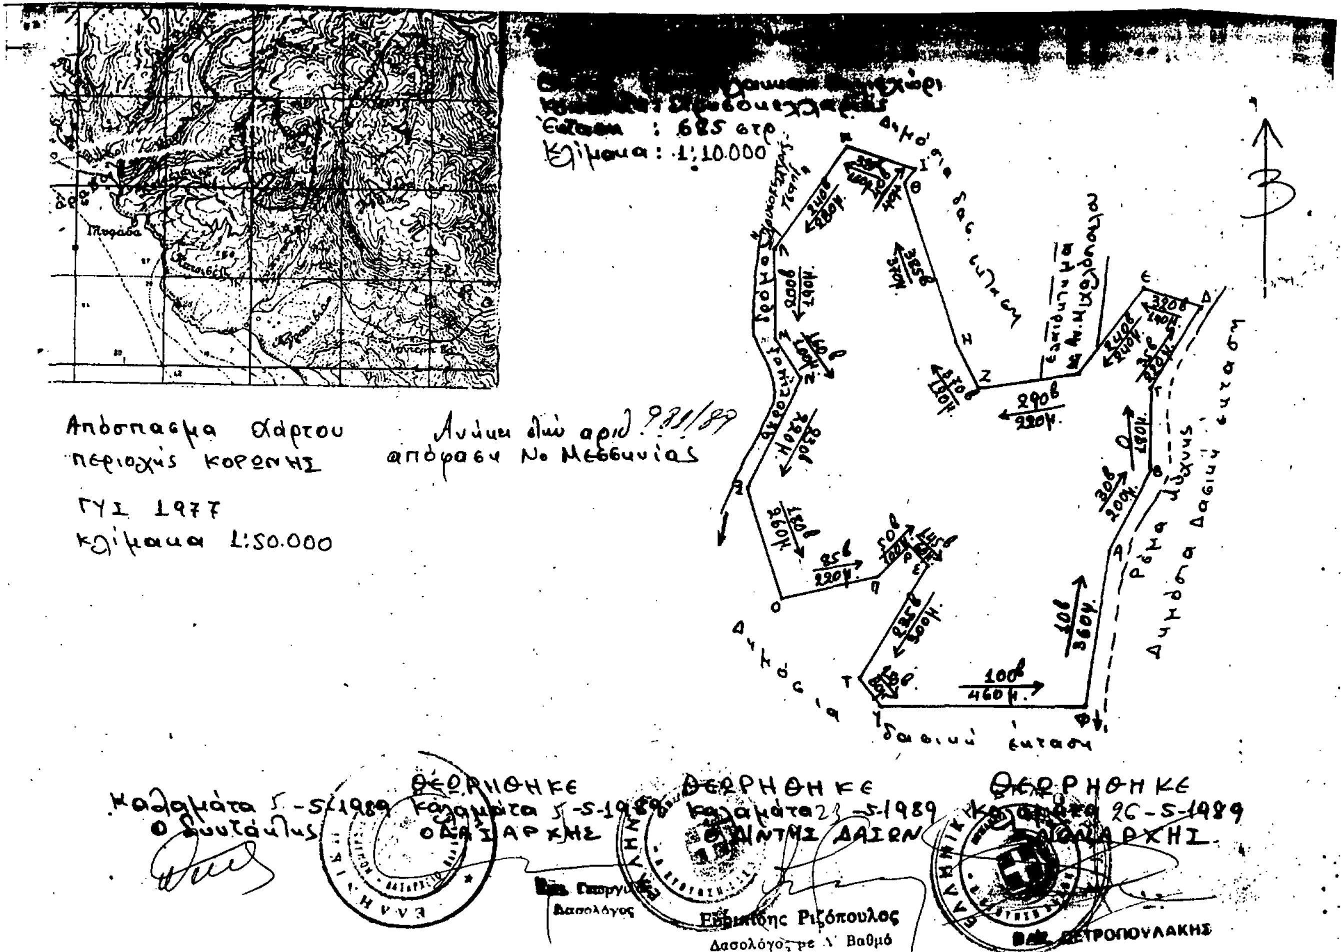

Αριθ. 900 (5)

Κήρυξη αναδασωτέας έκτασης 0,360 στρεμμάτων, στη θέση Κουντρί του Δήμου Φιλιατρών Ν. Μεσσηνίας.

Ο ΝΟΜΑΡΧΗΣ ΜΕΣΣΗΝΙΑΣ

Έχοντας υπόψη:

1. Τις διατάξεις για διοικητική αποκέντρωση.

2. Τις διατάξεις του άρθρου 117 παρ. 3 του Συντάγματος.

3. Τις διατάξεις του Ν. 998/79 «περί προστασίας των δασών κ.λπ.» και ειδικότερα:

α) του άρθρου 41 παρ. 1,

β) του άρθρο 38 παρ. 1.

4. Τις δ/γές του Υπουργείου Γεωργίας:

α) 160417/1180/8.7.80, β) 182447/3049/24.9.80.

5. Την 1270/24.4.89, πρόταση του Δασαρχείου Κυπαρισσίας περί κηρύξεως αναδασωτέας, της αναφερομένης στο θέμα έκτασης, αποφασίζουμε:

Κηρύσσουμε αναδασωτέα, με σκοπό την προσ ία για την επαναδημιουργία της δασικής βλάστησης που καταστρ από παράνομη εχχέρσωση από 1.1. έως 31.3.87, τη δημόσια δασική έκταση, εμβαδού τριακοσίων εξήντα τετραγωνικών μέτρων που βρίσκεται στη θέση Κουντρί του Δήμου Φιλιατρών Ν. Μεσσηνίας προσδιορίζεται από τα στοιχεία Α,Β,Γ,Δ,Α και έχει όρια:

Ανατολικά: Αγρός Βασιλικής Γριβοκωστόπουλου και δημόσια δασική έκταση.

Δυτικά: Δημόσια δασική έκταση.

Βόρεια: Αυλόγυρος Γεωργίου Γριβοκωστόπουλου.


Νότια: Δημόσια δασική έκταση.

Όπως φαίνεται στο συνημμένο διάγραμμα που αποτελεί αναπόσπαστο μέρος της απόφασης αυτής προβλέπεται φυσική αναγέννηση της δασικής βλάστησης που καταστράφηκε.

Η απόφαση αυτή να δημοσιευθεί στην Εφημερίδα της Κυβερνήσεως και ισχύει από της κοινοποιήσεώς της.

Καλαμάτα, 10 Μαΐου 1989


Ο Νομάρχης
ΒΑΣ. ΠΕΤΡΟΠΟΥΛΑΚΗΣ

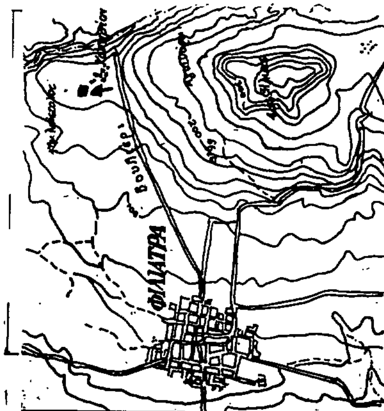


ΑΠΟΣΠΑΣΜΑ ΧΑΡΤΟΥ
ΦΥΛΛΟΝ Γ.Υ.Σ. 1:50.000

= Θέση αναδασωτέας εκτάσεως.


ΣΧΕΔΙΑΓΡΑΜΜΑ
Αναδασωτέας εκτασης στη θέση "ΚΟΥΝΤΡΙ" περιφέρειας Δήμου Φιλιατρών.

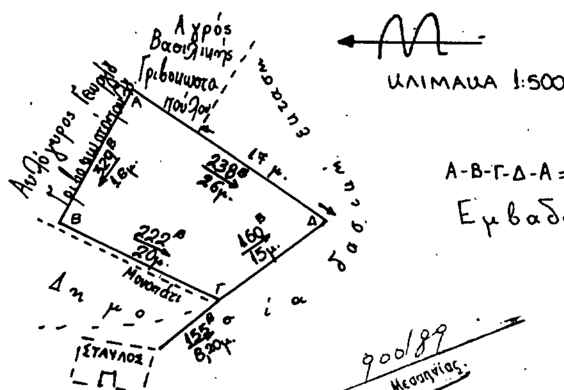

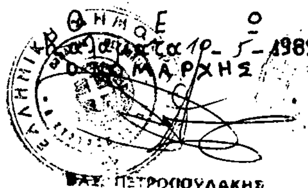

Καλαμάτα 10-5-1989
Ο ΝΟΜΑΡΧΗΣ
ΒΑΣ. ΠΕΤΡΟΠΟΥΛΑΚΗΣ

Καλαμάτα -5-1989
Ο Διευθυντής Δασών
Ευριπίδης Ριζόπουλος
Δασολόγος με Α' Βαθμό

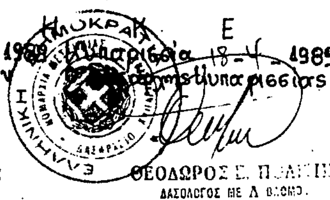

Κυπαρισσία 18-4-1989
Ο Δασάρχης Κυπαρισσίας
ΘΕΟΔΩΡΟΣ Σ. Π...
ΔΑΣΟΛΟΓΟΣ ΜΕ Α ΒΑΘΜΟ

Κυπαρισσία 12-4-1989
Ο συντάκτης
Ελένη Αλεξανδροπούλου
Τεχνολόγος Δασοπονίας
Ι. Δικαίου αορίστου χρόνου

Αριθ. 797 **(6)**

Κήρυξη αναδασωτέας έκτασης 0,360 στρεμμάτων, στη θέση Κριθαριά ή Αγριλιές Κοινότητας Λαχανάδας Ν. Μεσσηνίας.

Ο ΝΟΜΑΡΧΗΣ ΜΕΣΣΗΝΙΑΣ

Έχοντας υπόψη:

1. Τις διατάξεις για διοικητική αποκέντρωση.
2. Τις διατάξεις του άρθρου 117 παρ. 3 του Συντάγματος.
3. Τις διατάξεις του Ν. 998/79 «περί προστασίας των δασών κ.λπ.» και ειδικότερα:
α) του άρθρου 41 παρ. 1,
β) του άρθρο 38 παρ. 1.
4. Τις δ/γές του Υπουργείου Γεωργίας:
α) 160417/1180/8.7.80, β) 182447/3049/24.9.80.
5. Την 797/10.4.89, πρόταση του Δασαρχείου Καλαμάτας περί κηρύξεως αναδασωτέας, της αναφερομένης στο θέμα έκτασης, αποφασίζουμε:

Κηρύσσουμε αναδασωτέα, με σκοπό την προστασία για την επαναδημιουργία της δασικής βλάστησης που καταστράφηκε από παράνομη εκχέρσωση από 1 έως 31.11.1988, τη δημόσια δασική έκταση, εμβαδού τριακοσίων εξήντα τετραγωνικών μέτρων που βρίσκεται στη θέση Κριθαριά ή Αγριλιές Κοινότητας Λαχανάδας Ν. Μεσσηνίας προσδιορίζεται από τα στοιχεία Α,Β,Γ,Δ,Α και έχει όρια:

Ανατολικά: Δημόσια δασική έκταση.

Δυτικά: Δημόσια δασική έκταση.

Βόρεια: Δημόσια δασική έκταση.

Νότια: Αγρός και αγροικία Ζαχ. Βουράκη.

Όπως φαίνεται στο συνημμένο διάγραμμα που αποτελεί αναπόσπαστο μέρος της απόφασης αυτής προβλέπεται φυσική αναγέννηση της δασικής βλάστησης που καταστράφηκε.

Η απόφαση αυτή να δημοσιευθεί στην Εφημερίδα της Κυβερνήσεως και ισχύει από της κοινοποιήσεώς της.


Καλαμάτα, 21 Απριλίου 1989

Ο Νομάρχης
ΒΑΣ. ΠΕΤΡΟΠΟΥΛΑΚΗΣ

ΤΟΠΟΓΡΑΦΙΚΟ ΔΙΑΓΡΑΜΜΑ
Αναδασωτέας εκτάσεως στη θέση «Κριθαριά» ή «Αγριλιές» περιοχής Κοινότητας Λαχανάδας Πυλίας Ν. Μεσσηνίας.
Εμβαδού (Α.Β.Γ.Δ.Α) = 0,360 στρεμμ. ΚΛΙΜΑΚΑ 1:500



ΑΠΟΣΠΑΣΜΑ ΦΥΛΛΟΥ ΧΑΡΤΟΥ ΚΛΙΜΑΚΑΣ 1:50.000 ΓΥΣ. ΠΕΡΙΟΧΗΣ ΚΟΡΩΝΗΣ ΕΤΟΥΣ 1977

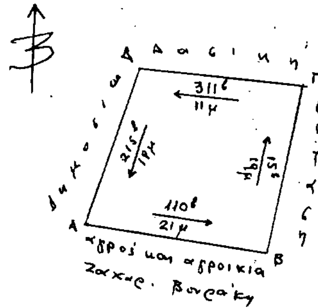

Ανήκει στην 797/89 απόφαση Νομάρχη Μεσσηνίας

■ = Αναδασωτέα έκταση.

	ΘΕΩΡΗΘΗΚΕ	ΘΕΩΡΗΘΗΚΕ	ΘΕΩΡΗΘΗΚΕ
Καλαμάτα 10-4-1989	Καλαμάτα 10-4-1989	Καλαμάτα 20-4-1989	Καλαμάτα 21-4-1989
Ο Συντάκτης	ο Δασάρχης Καλαμάτας	ο Δ/ντής Δασών	Ο ΝΟΜΑΡΧΗΣ
ΑΘΑΝ. ΠΑΝΤΑΖΗΣ	ΚΩΝ. ΓΕΡΓΙΑΔΗΣ	ΕΥΘ. ΡΙΖΟΠΟΥΛΟΣ	ΒΑΣ. ΠΕΤΡΟΠΟΥΛΑΚΗΣ
Τεχν. Δασικής	Δασολόγος	Δασολόγος	

Αριθ. 795 (7)

Κήρυξη αναδασωτέας έκτασης 2,390 στρεμμάτων, στη θέση Χρυσηνίο ή Περγανά Κοινότητας Λαδά Ν. Μεσσηνίας.

Ο ΝΟΜΑΡΧΗΣ ΜΕΣΣΗΝΙΑΣ

Έχοντας υπόψη:

1. Τις διατάξεις για διοικητική αποκέντρωση.
2. Τις διατάξεις του άρθρου 117 παρ. 3 του Συντάγματος.
3. Τις διατάξεις του Ν. 998/79 «περί προστασίας των δασών κ.λπ.» και ειδικότερα:
α) του άρθρου 41 παρ. 1,
β) του άρθρο 38 παρ. 1.
4. Τις δ/γές του Υπουργείου Γεωργίας:
α) 160417/1180/8.7.80, β) 182447/3049/24.9.80.
5. Την 1139/10.4.89, πρόταση του Δασαρχείου Καλαμάτας περί κηρύξεως αναδασωτέας, της αναφερομένης στο θέμα έκτασης, αποφασίζουμε:

Κηρύσσουμε αναδασωτέα, με σκοπό την προστασία για την επαναδημιουργία της δασικής βλάστησης που καταστράφηκε από παράνομη εκχέρσωση από 1.5.87 μέχρι 31.11.1988, τη δημόσια δασική έκταση, εμβαδού δύο στρεμμάτων και τριακοσίων ενενήντα τετραγωνικών μέτρων που βρίσκεται στη θέση Χρυσηνίο ή Περγανά Κοινότητας Λαδά Ν. Μεσσηνίας προσδιορίζεται από τα στοιχεία Α,Β,Γ,Δ,Ε,Ζ,Η,Θ,Ι,Κ,Λ,Α και έχει όρια:

Ανατολικά: Κοινοτικός Αγροτικός δρόμος προς «Άγιο Δημήτριο» κοινότητας Λαδά.

Δυτικά: Δημόσια δασική έκταση με αφάνες, ρείκια και καστανιές.

Βόρεια: Δημόσια δασική έκταση με ρείκια - αφάνες.

Νότια: Δημόσια δασική έκταση με ρείκια και αφάνες.

Όπως φαίνεται στο συνημμένο διάγραμμα που αποτελεί αναπόσπαστο μέρος της απόφασης αυτής προβλέπεται φυσική αναγέννηση της δασικής βλάστησης που καταστράφηκε.

Η απόφαση αυτή να δημοσιευθεί στην Εφημερίδα της Κυβερνήσεως και ισχύει από της κοινοποιήσεώς της.

Καλαμάτα, 25 Απριλίου 1989

Ο Νομάρχης

ΒΑΣ. ΠΕΤΡΟΠΟΥΛΑΚΗΣ